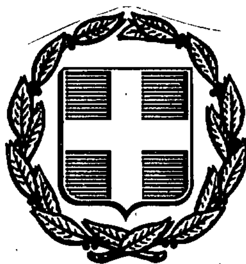


ΕΦΗΜΕΡΙΣ ΤΗΣ ΚΥΒΕΡΝΗΣΕΩΣ
ΤΗΣ ΕΛΛΗΝΙΚΗΣ ΔΗΜΟΚΡΑΤΙΑΣ

ΑΘΗΝΑ 26 ΑΥΓΟΥΣΤΟΥ 1992	ΤΕΥΧΟΣ ΤΕΤΑΡΤΟ	ΑΡΙΘΜΟΣ ΦΥΛΛΟΥ 881

ΠΕΡΙΕΧΟΜΕΝΑ

ΠΟΛΕΟΔΟΜΙΑ

ΑΠΟΦΑΣΕΙΣ

ΠΟΛΕΟΔΟΜΙΑ

ΑΠΟΦΑΣΕΙΣ

Αριθ. 91/92 (1)

Τροποποίηση σχεδίου πόλεως Κρεσταίνων Ν. Ηλείας (επέκταση τμήματος και ανεγνωρισμένου δρόμου).

Ο ΝΟΜΑΡΧΗΣ ΗΛΕΙΑΣ

Έχοντας υπόψη:

1. Τις διατάξεις του από 17.7.1923 Ν.Δ. «Περί σχεδίων Πόλεων και Κωμών του Κράτους»' όπως τροποποιήθηκε και συμπληρώθηκε μεταγενέστερα.

2. Τις διατάξεις του Ν. 3200/55 «Περί διοικητικής αποκεντρώσεως» όπως τροποποιήθηκαν και συμπληρώθηκαν μεταγενέστερα με το Ν.Δ. 532/70

3. Τις διατάξεις του Α.Ν. 314/68 όπως τροποποιήθηκαν και συμπληρώθηκαν με το Ν.Δ. 1018/71.

4. Τις διατάξεις του Β. Δ/τος 712/70 «περί καθορισμού των διατηριυμένων αρμοδιοτήτων του Υπουργού Δημοσίων Έργων», που εκδόθηκε κατόπιν του 532/70 Ν. Δ/τος όπως μετά τροποποιήθηκαν και συμπληρώθηκαν με τα Β. Δ/τα 677/71 και 198/72.

5. Τις διατάξεις του Ν. 1032/80 «περί συστάσεως Υ.Χ.Ο.Π.».

6. Τις διατάξεις του Ν. 1337/83ς «Περί επεκτάσεως Πολεοδομικών σχεδίων».

7. Τις διατάξεις του Ν. 1577/85 ΦΕΚ 210Α/18.12.85 «Περί Γ.Ο.Κ.»

8. Τις διατάξεις του Ν. 1558/85 ΦΕΚ 137Α/26.7.85 «Κυβέρνηση και Κυβερνητικά όργανα».

9. Τις διατάξεις του Π. Δ/τος 183/86 ΦΕΚ 70Α/5.6.86 και τις Εγκ. 117/20.6.86 και 119/1.7.86 του Υ.ΠΕ.ΧΩ.Δ.Ε. «Σχετικά με έγκριση τροποποιήσεων και καθορισμού όρων δόμησης από τους Νομάρχες».

10. Την αριθ. πρωτ. 3903/12.9.91 απόφαση Νομάρχη Ηλείας «Σχετικά με συγκρότηση Συμβουλίου Χ.Ο.Π. Ν. Ηλείας».

11. Το από 15.9.1900 Β. Δ/γμα που εγκρίθηκε το διάταγμα ρυμοτομίας της πόλεως Κρεστένων ως και το Β. Δ/γμα της 1.9.1969 ΦΕΚ 164/Δ που καθορίστηκαν οι όροι δόμησης των οικοπέδων του σχεδίου πόλεως.

12. Την αριθ. 185/91 απόφαση του Δημοτικού Συμβουλίου Κρεστένων με την οποία προτείνεται η τροποποίηση σχεδίου πόλεων Κρεστένων επέκταση αναγνώρισης και υπολοίπου τμήματος δρόμου που έχει αναγνωριστεί με την αριθ. 1727/10.5.1991 Απόφαση Νομάρχη.

13. Το Τοπογραφικό διάγραμμα που συνοδεύει την απόφασή μας αυτή με κλίμακα 1:200 που υπογράφεται από τον Τοπογ. Μηχανικό Κιάμο Ζαχαρία με ημερομηνία Σεπτέμβρης 1991 στο οποίο απεικονίζεται η επέκταση του δρόμου με τα στοιχεία 4 - 15 - 14 - 13 - 12 - 23 συνέχεια προηγουμένου ανεγνωρισμένου).

14. Την σύμφωνη γνώμη του Συμβουλίου Χ.Ο.Π. που διατυπώθηκε στο αριθ. 7192 πραχτικό αυτού θέμα 3ο, αποφασίζουμε:

Εγκρίνουμε την τροποποίηση του σχεδίου πόλεως Κρεστένων, και αναγνωρίζουμε και το υπόλοιπο τμήμα του δρόμου με τα στοιχεία 4 - 15 - 14 - 13 - 12 - 23 σαν δρόμο του σχεδίου πόλεως με όρους δόμησης τους ισχύοντας στην περιοχή, όπως λεπτομερώς απεικονίζεται στο τοπογραφικό που συνοδεύει την Απόφασή μας αυτή και αποτελεί παραρτημά της.

Η απόφασή μας αυτή που ισχύει από την δημοσίευσή της να δημοσιευθεί στην εφημερίδα της Κυβερνήσεως και το σχέδιο που την συνοδεύει θα αναρτηθεί στο κτήριο της Πολεοδομίας επί 15 ημέρες μετά την δημοσίευση.

Πύργος, 22 Ιουλίου 1992

Ο Νομάρχης
ΠΑΝΑΓΙΩΤΗΣ ΣΚΟΥΡΑΣ

91/22-7-92

91/22-7-92

22-7-92

143.64 m^2

ΒΕΒΑΙΩΣΗ

ΤΟΠΟΓΡΑΦΙΚΟ ΔΙΑΓΡΑΜΜΑ

Τ-1

Κλίμακες 1:200

Χρόνος μελέτης Σεπτέμβριος 91

Υπογραφή

Σφραγίδα

ΚΙΑΝΟΣ ΖΑΧΑΡΙΑΣ ΤΟΠΟΓΡΑΦΟΣ

Αριθ. 2438/92 (2)

Τροποποίηση σχεδίου πόλεως Πύργου Ν. Ηλείας (παρά την οδό Τρικούπη).

Ο ΝΟΜΑΡΧΗΣ ΗΛΕΙΑΣ

Έχοντας υπόψη:

1. Τις διατάξεις του από 17.7.1923 Ν.Δ. «Περί σχεδίων Πόλεων και Κωμών του Κράτους»' όπως τροποποιήθηκε και συμπληρώθηκε μεταγενέστερα.

2. Τις διατάξεις του Ν. 3200/55 «Περί διοικητικής αποκεντρώσεως» όπως τροποποιήθηκαν και συμπληρώθηκαν μεταγενέστερα με το Ν.Δ. 532/70

3. Τις διατάξεις του Α.Ν. 314/68 όπως τροποποιήθηκαν και συμπληρώθηκαν με το Ν.Δ. 1018/71.

4. Τις διατάξεις του Β. Δ/τος 712/70 «περί καθορισμού των διατηρουμένων αρμοδιοτήτων του Υπουργού Δημοσίων Έργων», που εκδόθηκε κατόπιν του 532/70 Ν. Δ/τος όπως μετά τροποποιήθηκαν και συμπληρώθηκαν με τα Β. Δ/τα 677/71 και 198/72.

5. Τις διατάξεις του Ν. 1032/80 «περί συστάσεως Υ.Χ.Ο.Π.».

6. Τις διατάξεις του Ν. 1337/83 «Περί επεκτάσεως Πολεοδομικών σχεδίων».

7. Τις διατάξεις του Ν. 1577/85 ΦΕΚ 210Α/18.12.85 «Περί Γ.Ο.Κ.»

8. Τις διατάξεις του Ν. 1558/85 ΦΕΚ 137Α/26.7.85 «Κυβέρνηση και Κυβερνητικά όργανα».

9. Τις διατάξεις του Π. Δ/τος 183/86 ΦΕΚ 70Α/5.6.86 και τις Εγκ. 117/20.6.86 και 119/1.7.86 του Υ.ΠΕ.ΧΩ.Δ.Ε. «Σχετικά με έγκριση τροποποιήσεων και καθορισμού όρων δόμησης από τους Νομάρχες».

10. Την αριθ. πρωτ. 3903/12.9.91 απόφαση Νομάρχη Ηλείας «Σχετικά με συγκρότηση Συμβουλίου Χ.Ο.Π. Ν. Ηλείας».

11. Το από 9.2.40 Δ/γμα ΦΕΚ 63/Α/17.2.40 «Σχετικά με αναθεώρηση σχεδίου πόλεως Πύργου και επιβολή οικοδομικών περιορισμών».

12. Την αριθ. 14/92 απόφαση του Δημοτικού Συμβουλίου Πύργου με την οποία προτείνεται η τροποποίηση σχεδίου πόλεως Πύργου παρά την οδό Τρικούπη.

13. Το Τοπογραφικό διάγραμμα που συνοδεύει την απόφασή μας αυτή με κλίμακα 1:500 που υπογράφεται από τον Τεχ. Μηχανικό Κων. Παπαβραμίδη με ημερομηνία Νοέμβριος 1991 στο οποίο απεικονίζεται η τροποποίηση του δρόμου με διακεκομμένες γραμμές η καταργουμένη οικοδ. γραμμή και με συνεχή γραμμή η προτεινομένη οικ. γραμμή με πλάτος δρόμου 8.00 μ.

14. Την σύμφωνη γνώμη του Συμβουλίου Χ.Ο.Π. πού διατυπώθηκε στο αριθ. 7/92 πρακτικό αυτού θέμα 1ο, αποφασίζουμε:

Εγκρίνουμε την τροποποίηση του σχεδίου πόλεως Πύργου, παρά την οδό Τρικούπη και μεταφέρουμε την οικοδομική γραμμή από τα σημεία Α- Β στα σημεία Α - Ζ - Ε - Β με πλάτος δρόμου 8,00 μ όπως λεπτομερώς απεικονίζεται στο τοπογραφικό που συνοδεύει την Απόφασή μας αυτή και αποτελεί παράρτημά της.

Η απόφασή μας αυτή που ισχύει από την δημοσίευσή της να δημοσιευθεί στην εφημερίδα της Κυβερνήσεως και το σχέδιο που την συνοδεύει θα αναρτηθεί στο κτήριο της Πολεοδομίας επί 15 ημέρες μετά την δημοσίευση.

Πύργος, 22 Ιουλίου 1992

Ο Νομάρχης
ΠΑΝΑΓΙΩΤΗΣ ΣΚΟΥΡΑΣ

ΥΠΟΜΝΗΜΑ

2438/22-7-92

ΕΓΚΡΙΝΕΤΑΙ
Πύργος 24-6-92.

Ο Πρόεδρος

Τα Μέλη

1. Κωνσταντινόπουλος Βασ.
2. Αγγελιδης Σπυρ.
3. Παπαδόπουλος Ιωαν.
4. Γομιώτης Χαρ.

Εργοδότης	ΒΛΑΣΤΟΣ ΠΕΤΡΟΣ
Έργο	ΤΡΟΠΟΠΟΙΗΣΙΣ ΣΧΕΔΙΟΥ ΠΟΛΕΩΣ ΠΥΡΓΟΥ
Θέση έργου	ΠΥΡΓΟΥ
Μελετητής	ΠΑΠΑΔΡΑΜΙΟΥ ΚΟΝΙΔΟΣ
Είδος σχεδίου	ΤΟΠΟΓΡΑΦΙΚΟΝ
Κλίμακες	1:500
Χρόνος μελέτης	ΝΟΕΜΒΡΙΟΣ 1991

2438/22-7-92
Τροποποιήσεως Σχεδίου Πόλεως Πύργου, Παρα Τανοδό Τριανίτη (μεταφορά οικοδομικής γραμμής).-
22/7/92

Αριθ. 5613/91 (3)

Τροποποίηση σχεδίου πόλεως Ζαχάρως (ΟΤ 91) Ν. Ηλείας.

Ο ΝΟΜΑΡΧΗΣ ΗΛΕΙΑΣ

Έχοντας υπόψη:

1. Τις διατάξεις του από 17.7.1923 Ν.Δ. «Περί σχεδίων Πόλεων και Κωμών του Κράτους» όπως τροποποιήθηκε και συμπληρώθηκε μεταγενέστερα.

2. Τις διατάξεις του Ν. 3200/55 «Περί διοικητικής αποκεντρώσεως» όπως τροποποιήθηκαν και συμπληρώθηκαν μεταγενέστερα με το Ν.Δ. 532/70

3. Τις διατάξεις του Α.Ν. 314/68 όπως τροποποιήθηκαν και συμπληρώθηκαν με το Ν.Δ. 1018/71.

4. Τις διατάξεις του Β. Δ/τος 712/70 «περί καθορισμού των διατηρουμένων αρμοδιοτήτων του Υπουργού Δημοσίων Έργων», που εκδόθηκε κατόπιν του 532/70 Ν. Δ/τος όπως μετά τροποποιήθηκαν και συμπληρώθηκαν με τα Β. Δ/τα 677/71 και 198/72.

5. Τις διατάξεις του Ν. 1032/80 «περί συστάσεως Υ.Χ.Ο.Π.».

6. Τις διατάξεις του Ν. 1337/83 «Περί επεκτάσεως Πολεοδομικών σχεδίων».

7. Τις διατάξεις του Ν. 1577/85 ΦΕΚ 210Α/18.12.85 «Περί Γ.Ο.Κ.»

8. Τις διατάξεις του Ν. 1558/85 ΦΕΚ 137Α/26.7.85 «Κυβέρνηση και Κυβερνητικά όργανα».

9. Τις διατάξεις του Π. δ/τος 183/86 ΦΕΚ 70Α/5.6.86 και τις Εγκ. 117/20.6.86 και 119/1.7.86 του Υ.ΠΕ.ΧΩ.Δ.Ε. «Σχετικά με έγκριση τροποποιήσεων και καθορισμού όρων δόμησης από τους Νομάρχες».

10. Την αριθ. πρωτ. 3903/12.9.91 απόφαση Νομάρχη Ηλείας «Σχετικά με συγκρότηση Συμβουλίου Χ.Ο.Π. Ν. Ηλείας».

11. Την αριθ. 10/90 απόφαση ΦΕΚ 75/Δ/16.2.90 «Σχετικά με αναθεώρηση του σχεδίου πόλεως Ζαχάρως και καθορισμού ορίων δόμησης της περιοχής».

Επίσης την από 7.1.88 ΦΕΚ 189/Δ/1.3.88 Απόφαση του Υπουργού του ΥΠΕΧΩΔΕ που εγκρίθηκε η επέκταση και η πολεοδομική μελέτη Ζαχάρως».

12. Την αριθ. 164/9 Απόφαση του Δημοτικού Συμβουλίου ΖΑχάρως ως και την αριθ. 198/91 Απόφαση σχετική με την εκδίκαση των ενστάσεων.

13. Το Τοπογραφικό διάγραμμα που συνοδεύει την απόφασή μας αυτή με κλίμακα 1:500 που υπογράφεται από τον Τεχ. Μηχανικό Δημήρη Καρδάρη με ημερομηνία Σεπτέμβριος 1991 στο οποίο απεικονίζεται η τροποποίηση του σχεδίου πόλεως με διακεκομένη γραμμή η καταργούμενη οικ. γραμμή με τα στοιχεία Ι - Δ - Ε - Ζ και με συνεχή γραμμή η προτεινομένη οικ. γραμμή.


14. Την σύμφωνη γνώμη του Συμβουλίου Χ.Ο.Π. που διατυπώθηκε στο αριθ. 7/92 πρακτικό αυτού θέμα 6ο, αποφασίζουμε:

Εγκρίνουμε την τροποποίηση του σχεδίου πόλεως Ζαχάρως στο Ο.Τ. 91 και μεταφέρουμε την οικοδομική γραμμή από τα σημεία Ι - Γ - Δ - Ε - Ζ στα σημεία Ι - Γ - Θ' - Η - Η - Ζ έτσι ώστε να περιβάλονται οι πλευρές των οικοδομών και δεν εγκρίνουμε με τον προτεινόμενο κοινόχρηστο, χώρο παραμένοντας η πλευρά Ι - Γ οικοδομική γραμμή όπως λεπτομερώς απεικονίζεται στο τοπογραφικό που συνοδεύει την Απόφασή μας αυτή και αποτελεί παράρτημά της.

Η απόφασή μας αυτή που ισχύει από την δημοσίευσή της να δημοσιευθεί στην εφημερίδα της Κυβερνήσεως και το σχέδιο που την συνοδεύει θα αναρτηθεί στο κτήριο της Πολεοδομίας επί 15 ημέρες μετά την δημοσίευση.

Πύργος, 22 Ιουλίου 1992

Ο Νομάρχης
ΠΑΝΑΓΙΩΤΗΣ ΣΚΟΥΡΑΣ

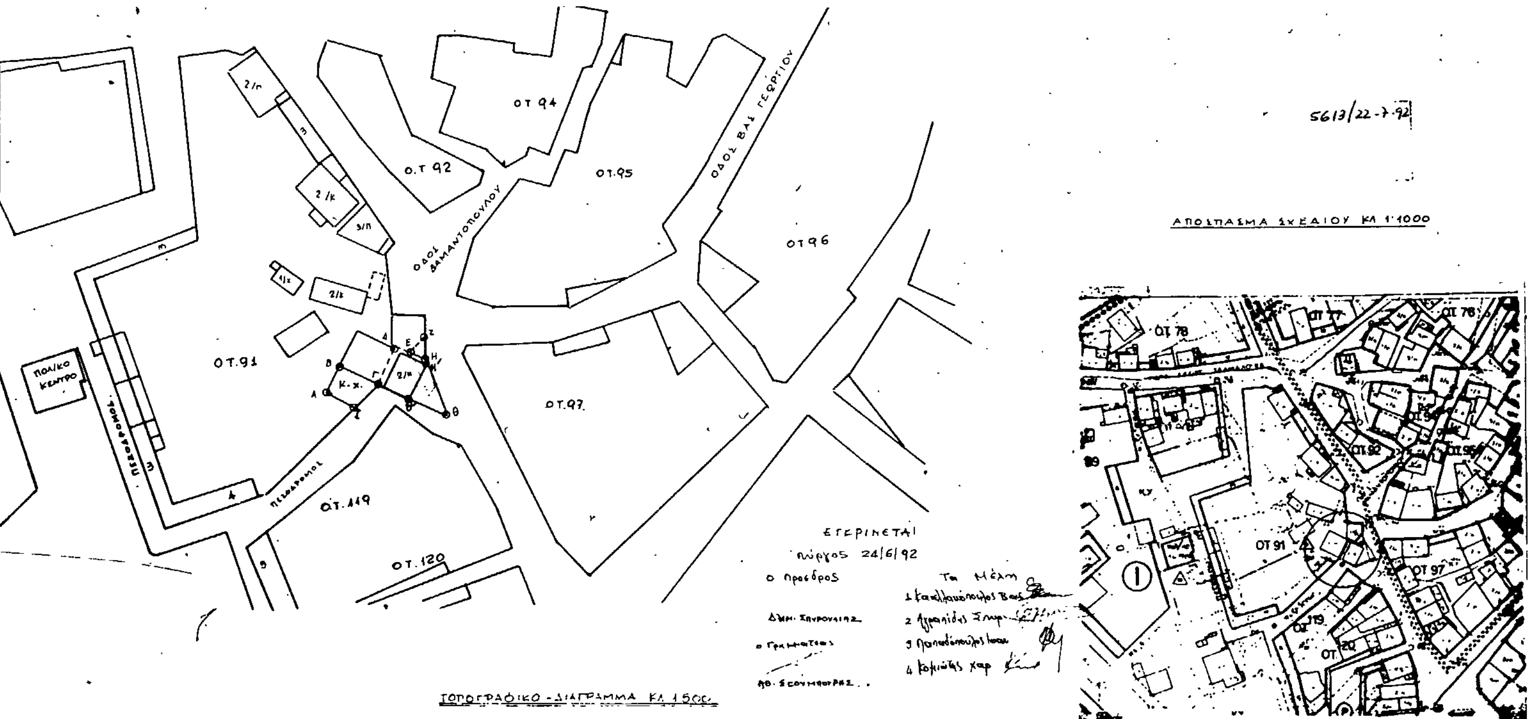

5613/22-7-92

ΑΠΟΣΠΑΣΜΑ ΣΧΕΔΙΟΥ ΚΛ 1:1000

ΕΓΚΡΙΝΕΤΑΙ
Πύργος 24/6/92
Ο Πρόεδρος
Δημ. Χαντρούλης
Ο Γραμματεύς
Αθ. Σουμπουρας

Τα Μέλη
1 Καλλιανιώτουλος Βασ.
2 ...
3 Παπαδόπουλος ...
4 Κομιώτης Χαρ.

ΤΟΠΟΓΡΑΦΙΚΟ - ΔΙΑΓΡΑΜΜΑ ΚΛ 1:500

ΥΠΟΜΝΗΜΑ

1 Με την απ. 10/90 ΦΕΚ 25/Δ/16-2-90 αναθεώρηση του σχεδίου πόλεως Ζαχάρως καθορίζονται οι όροι δόμησης της περιοχής. Επίσης με την απόφ. 5-1-88 ΦΕΚ 169 Δ'/1-3-88 απόφαση του Υπουργού του ΥΠΕΧΩΔΕ εγκρίθηκε η επέκταση και η πολεοδομική μελέτη του σχεδίου πόλεως Ζαχάρως)

2 οι οικοδομικές γραμμές ταυτίζονται και είναι αυτές που έχουν καθοριστεί στην αναθεώρηση του σχεδίου πόλεως

3 τροποποιείται με την κατάργηση της ρυμοτομικής και οικοδ/κής γραμμής από τα σημεία (Ι,Γ,Δ,Ε,Ζ) στα σημεία (Ζ Η Θ Γ) του οικοδομικού τετραγώνου 91

4. τροποποιείται στο Ο Τ 91 με την δημιουργία Κ.Χ. που δίνεται με τα σημεία (Ι Δ Β Γ Ι)

Σχέδιο ... ...



5613/22-7-92
Τροποποίησης του σχεδίου πόλεως Ζαχάρως στο ΟΤ 91 (...)
22-7-92

ΕΡΓΟΔΟΤΗΣ	ΣΚΑΝΤΖΑΡΗΣ ΚΩΝ/ΝΟΣ.
ΕΡΓΟ	ΤΡΟΠΟΠΟΙΗΣΗ ΣΧΕΔΙΟΥ ΠΟΛΕΩΣ
ΘΕΣΗ.	ΖΑΧΑΡΩ (ΕΝΤΟΣ ΣΧΕΔΙΟΥ. Ο.Τ 91)
ΜΕΛΕΤΗ	
ΘΕΜΑ ΣΧΕΔΙΟΥ	ΤΟΠΟΓΡΑΦΙΚΟ ΔΙΑΓΡΑΜΜΑ ΑΠΟΣΠΑΣΜΑ ΣΧΕΔΙΟΥ. — ΑΡ. ΣΧΕΔΙΟΥ
ΚΛΙΜΑΚΕΣ.	1:500 / 1:1000
ΧΡΟΝΟΣ.	ΣΕΠΤΕΜΒΡΙΟΣ 1991
ΥΠΟΓΡΑΦΗ.	ΣΦΡΑΓΙΔΑ.
	(Σφραγίδα υπογραφή) Δημήτριος Ι Καραμπής Τεχ. Πολ. Μηχανικός.

Αριθ. 1062/92 (4)

Τροποποίηση σχεδίου πόλεως Βάρδας Ν. Ηλείας Ο.Τ. 149 (πιν. 8).

Ο ΝΟΜΑΡΧΗΣ ΗΛΕΙΑΣ

Έχοντας υπόψη:

1. Τις διατάξεις του από 17.7.1923 Ν.Δ. «Περί σχεδίων Πόλεων και Κωμών του Κράτους», όπως τροποποιήθηκε και συμπληρώθηκε μεταγενέστερα.

2. Τις διατάξεις του Ν. 3200/55 «Περί διοικητικής αποκεντρώσεως» όπως τροποποιήθηκαν και συμπληρώθηκαν μεταγενέστερα με το Ν.Δ. 532/70

3. Τις διατάξεις του Α.Ν. 314/68 όπως τροποποιήθηκαν και συμπληρώθηκαν με το Ν.Δ. 1018/71.

4. Τις διατάξεις του Β. Δ/τος 712/70 «περί καθορισμού των διατηρουμένων αρμοδιοτήτων του Υπουργού Δημοσίων Έργων», που εκδόθηκε κατόπιν του 532/70 Ν. Δ/τος όπως μετά τροποποιήθηκαν και συμπληρώθηκαν με τα Β. Δ/τα 677/71 και 198/72.

5. Τις διατάξεις του Ν. 1032/80 «περί συστάσεως Υ.Χ.Ο.Π.».

6. Τις διατάξεις του Ν. 1337/83 «Περί επεκτάσεως Πολεοδομικών σχεδίων».

7. Τις διατάξεις του Ν. 1577/85 ΦΕΚ 210Α/18.12.85 «Περί Γ.Ο.Κ.»

8. Τις διατάξεις του Ν. 1558/85 ΦΕΚ 137Α/26.7.85 «Κυβέρνηση και Κυβερνητικά όργανα».

9. Τις διατάξεις του Π. Δ/τος 183/86 ΦΕΚ 70Α/5.6.86 και τις Εγκ. 117/20.6.86 και 119/1.7.86 του Υ.ΠΕ.ΧΩ.Δ.Ε. «Σχετικά με έγκριση τροποποιήσεων και καθορισμού όρων δόμησης από τους Νομάρχες».

10. Την αριθ. πρωτ. 3903/12.9.91 απόφαση Νομάρχη Ηλείας «Σχετικά με συγκρότηση Συμβουλίου Χ.Ο.Π. Ν. Ηλείας».

11. Την αριθ. πρωτ. Ε.Π.Α. 79/25.8.89 ΦΕΚ 562/Δ/11.9.1989 «Σχετικά με έγκριση πολεοδομικής μελέτης αναθεώρησης του οικισμού Βάρδας Ν. Ηλείας».

12. Την αριθ. 8/92 Απόφαση του Κοινοτικού Συμβουλίου Βάρδας με την οποία προτείνεται η τροποποίηση σχεδίου πόλεως Βάρδας στο Ο.Τ. 149 ως και την αριθ. 12/92 Απόφαση με την οποία εκδικάστηκαν οι ενστάσεις.

13. Το Τοπογραφικό διάγραμμα που συνοδεύει την απόφασή μας αυτή με κλίμακα 1:1000 που υπογράφεται από τον πολ. Μηχανικό Παναγ. Βέρρα με ημερομηνία Ιανουαρίου 1992 στο οποίο απεικονίζεται η μετατόπιση του δρόμου με διακεκομμένες γραμμές η καταργουμένη οικοδομική γραμμή και με συνεχή η προτεινομένη.

14. Την σύμφωνη γνώμη του Συμβουλίου Χ.Ο.Π. που διατυπώθηκε στο αριθ. 7/92 πρακτικό αυτού θέμα 7ο, αποφασίζουμε: .

Εγκρίνουμε την τροποποίηση του σχεδίου πόλεως Βάρδας στο Ο.Τ. 149 και μεταφέρουμε την οικοδομική γραμμή από την διακεκομένη γραμμή στη συνεχή (κόκκινη) γραμμή και την ρυμοτομική γραμμή στη συνεχή (πράσινη),όπως λεπτομερώς απεικονίζεται στο τοπογραφικό που συνοδεύει την Απόφασή μας αυτή και αποτελεί παράρτημά της.

Η Απόφασή μας αυτή που ισχύει από την δημοσίευσή της να δημοσιευθεί στην εφημερίδα της Κυβερνήσεως και το σχέδιο που την συνοδεύει θα αναρτηθεί στο κτήριο της Πολεοδομίας επί 15 ημέρες μετά την δημοσίευση.

Πύργος, 22 Ιουλίου 1992

Ο Νομάρχης

ΠΑΝΑΓΙΩΤΗΣ ΣΚΟΥΡΑΣ

1062/22-7-92

ΚΛ 0637
17 0705

ΕΓΚΡΙΝΕΤΑΙ
Πύργος 24-6-92
Τα Μέλη

ο Πρόεδρος
ΔΗΜ. ΣΠΥΡΟΥΛΙΑΣ

ο Γραμματέας
ΑΘ. ΣΚΟΥΜΠΟΥΡΗΣ

1. Κανελλόπουλος Βασ.
2. Αρτινίδης Σπυρ.
3. Παπαδόπουλος Ιωαν.
4. Κομιώτης Χαρ.

1062/22-7-92
Τροποποίησις σχεδίου πόλεως Βάρδας ΟΤ 149 (μετατοπ. ρυμοτομικής γραμμής)
22-7-92

109
108
ΕV
ΔIV
125
126
135
127
124
123
128
134
129
133
148
147
ΓIII
136
149
137
146
150
130
144
151
131
145
138
142
143
139